


# ПРОЕКТ ЗА ИЗМЕНЕНИЕ НА ПУП-ПР

КВ.78 УПИ IV-280 и XVIIII-279,280  
ПО ДЕЙСТВАЩИЯ РЕГУЛАЦИОНЕН ПЛАН НА гр. ДЪЛГОПОЛ

*Одобрен със Заповед  
№ 1107/01.11.2021г.*

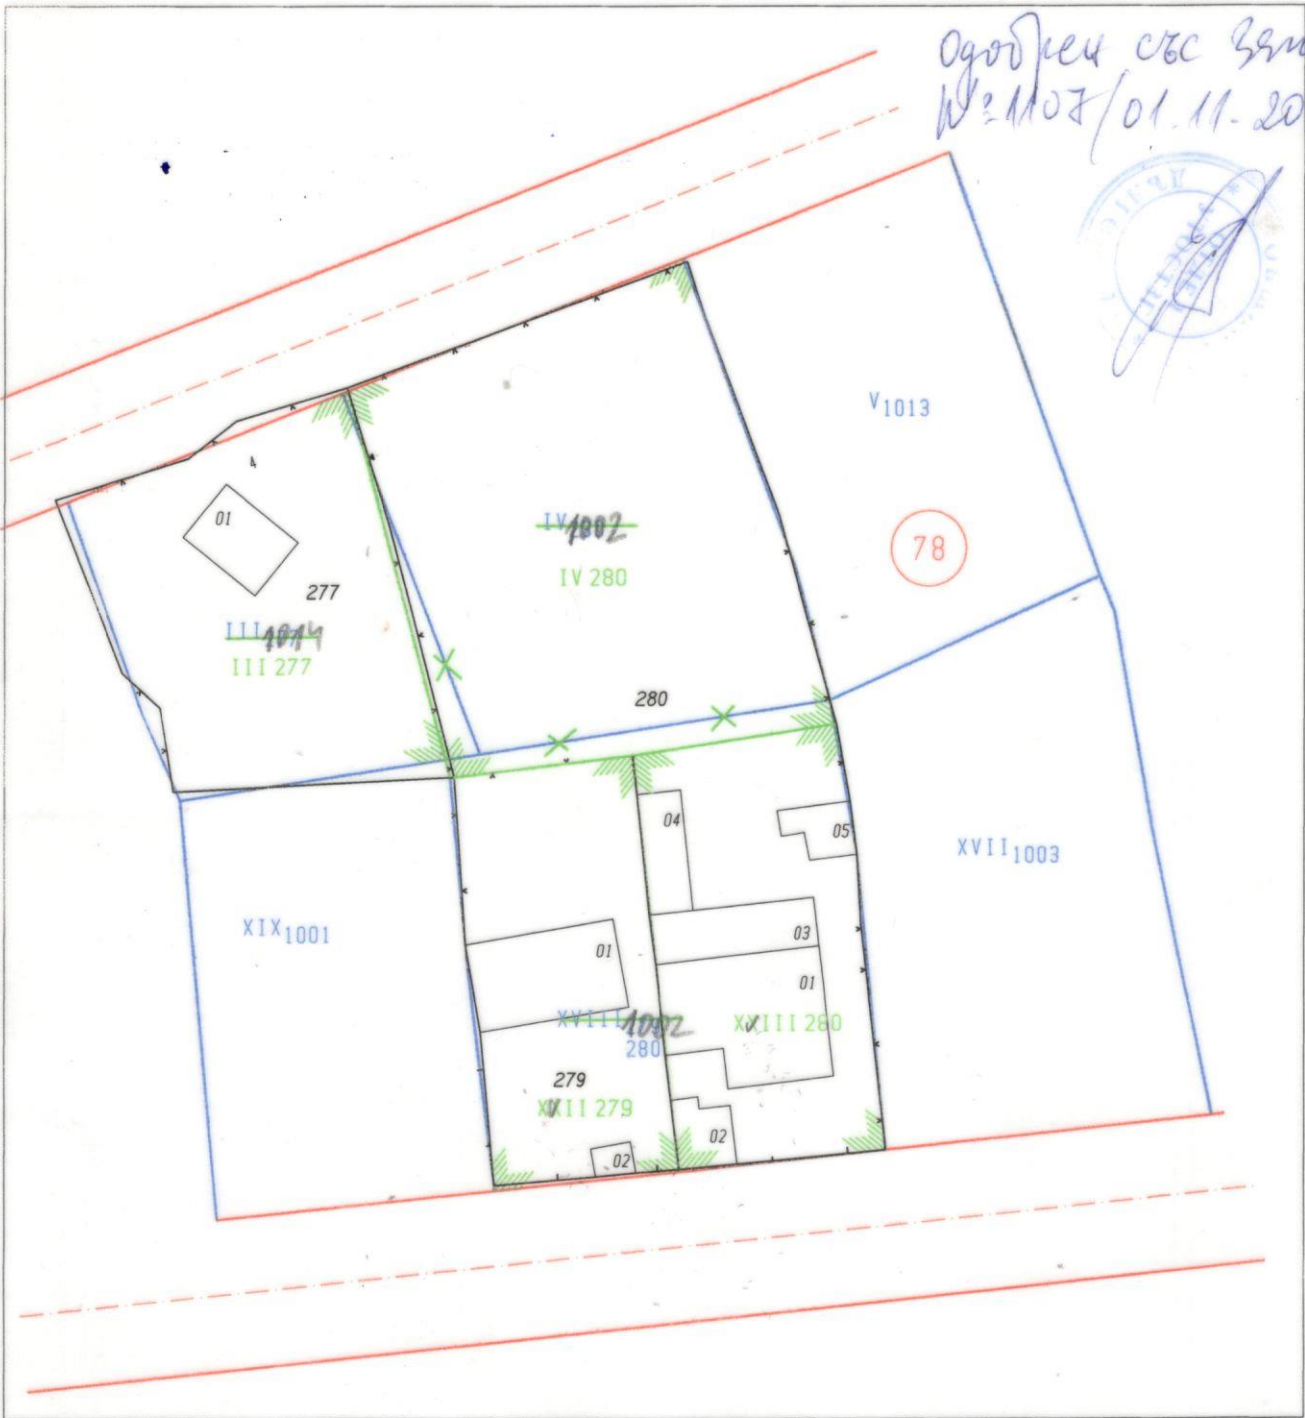

М 1 : 500

**ПЛОЩ НА ПАРЦЕЛИТЕ ПРЕДИ КОРЕКЦИЯ:**  
УПИ III 277 КВ.78 - 460 кв.м.  
УПИ IV 280 КВ.78 - 677 кв.м.  
УПИ XVIIII 279,280 КВ.78 - 765 кв.м.

**ПЛОЩ НА ПАРЦЕЛИТЕ СЛЕД КОРЕКЦИЯ:**  
УПИ III 277 КВ.78 - 436 кв.м.  
УПИ IV 280 КВ.78 - 741 кв.м.  
УПИ XXIII 279 КВ.78 - 340 кв.м.  
УПИ XXIII 280 КВ.78 - 383 кв.м.

Изпълнител:	"ГЕО ПРОЕКТ ДИЗАЙН" ООД		
Възложител:	НАЧАЛНИК НА ТРИКЛЕНЕРИТЕ В ИНВЕСТИЦИОННО ПРОЕКТИРАНЕ КРЪСТОВИ ДЕЛЧЕВИ ИДИВИ ВЪЗЛЪЖАТЕЛСКА ПРАВОСПОСОБНОСТ		
ОБЕКТ:	УПИ IV-280 И УПИ XVIIII-279,280 КВ.78 гр. Дългопол, общ. Дългопол		
Чертех: I/I	секция:	Име, Фамилия	Подпис
Проектант:	лиценз:	инж. Николай Ненов	Част: ПР
Дата: ПУП-ПР	лиценз:	Подпис	Мащаб 1 : 500
	лиценз:	КНИП	ДНИ 2021 г.